



側面図

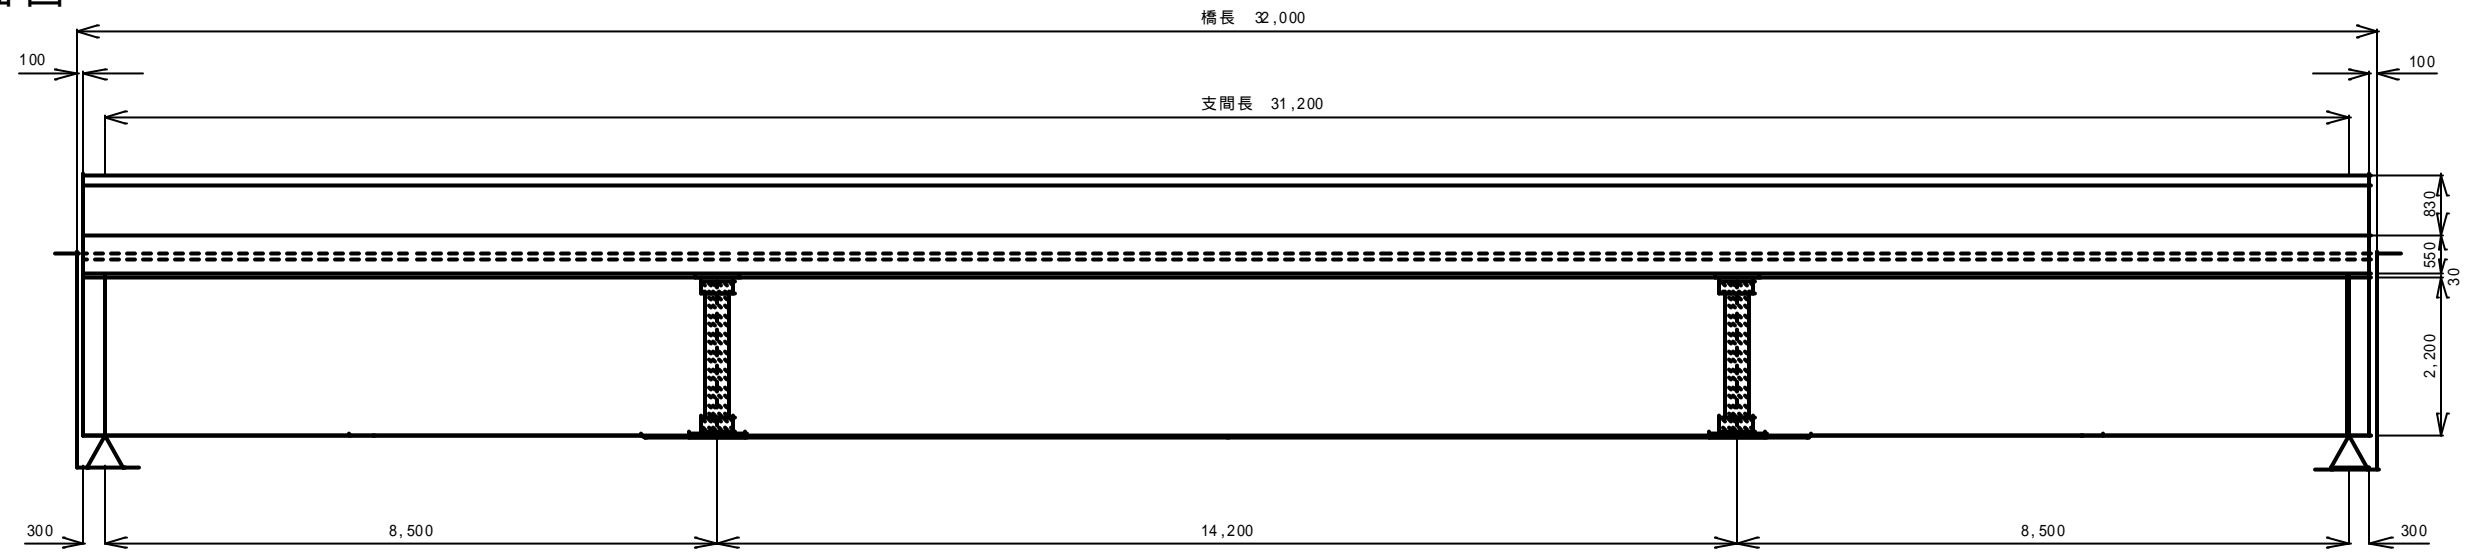

平面図

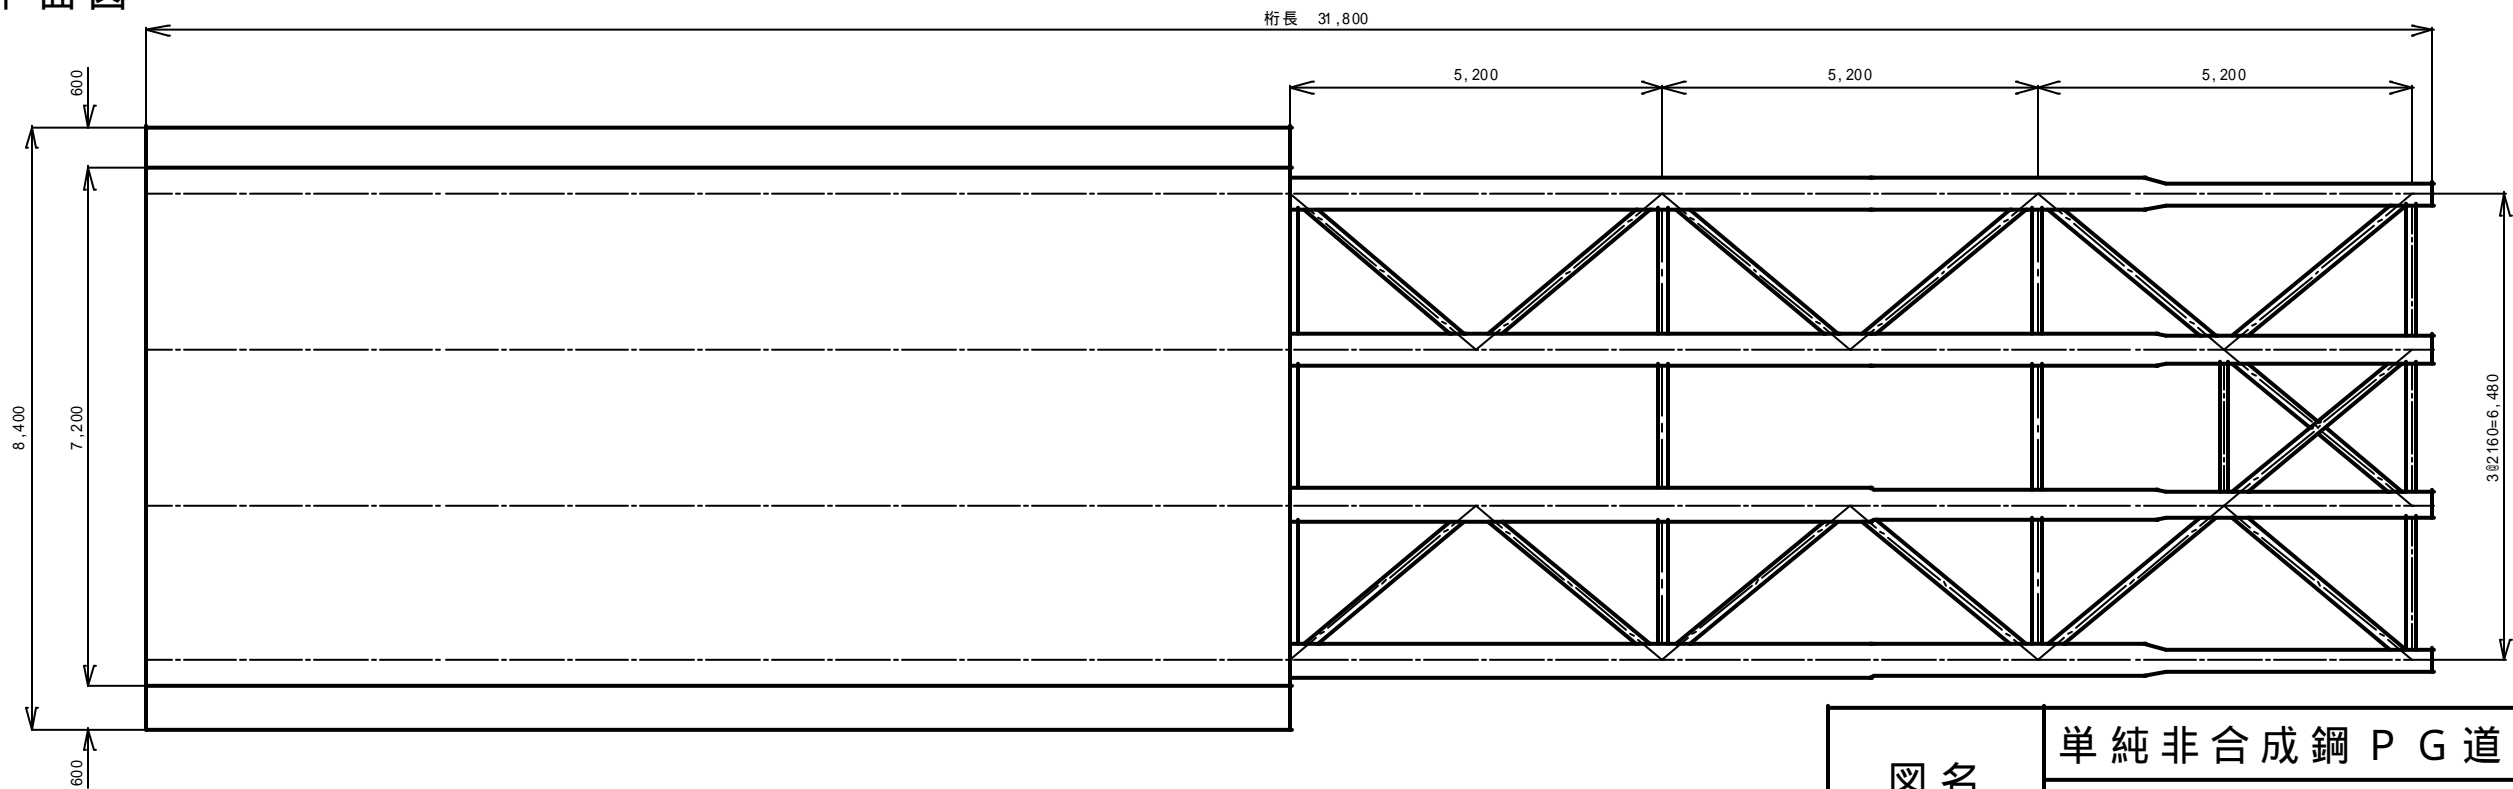

図名	単純非合成鋼 P G 道路橋 一般図 (平面)
縮尺	1 / 100
学籍番号	9 8 1 7 0 9 4
氏名	菱沼 貴政