


横断面図

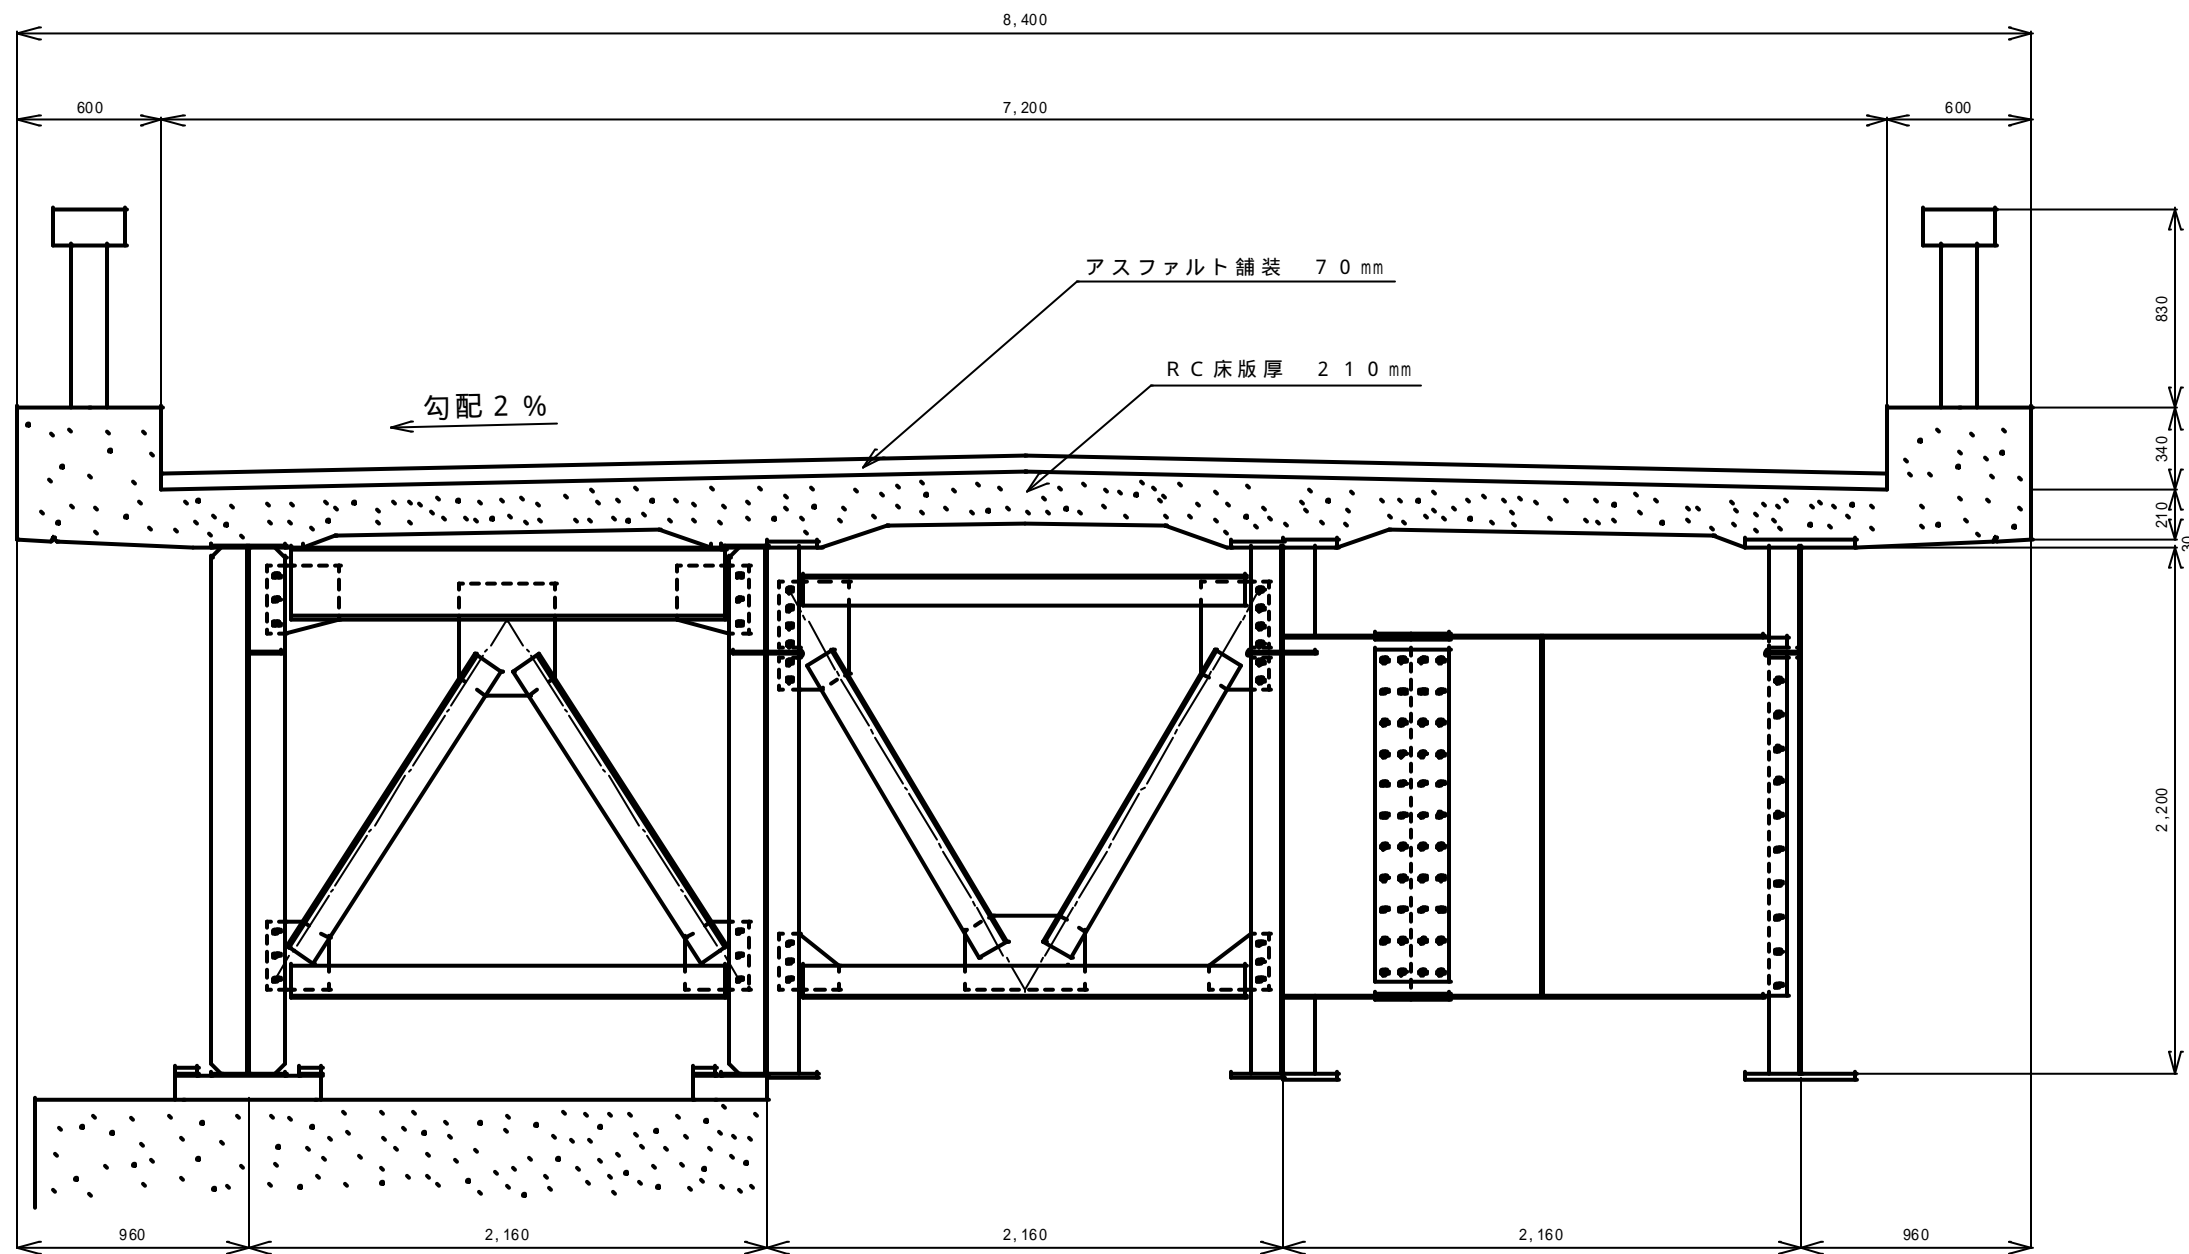

端対傾構

中間対傾構

横桁

図名	単純非合成鋼P G道路橋 一般図(横断面)
縮尺	1 / 30
学籍番号	9817094
氏名	菱沼 貴政