



外桁


C L

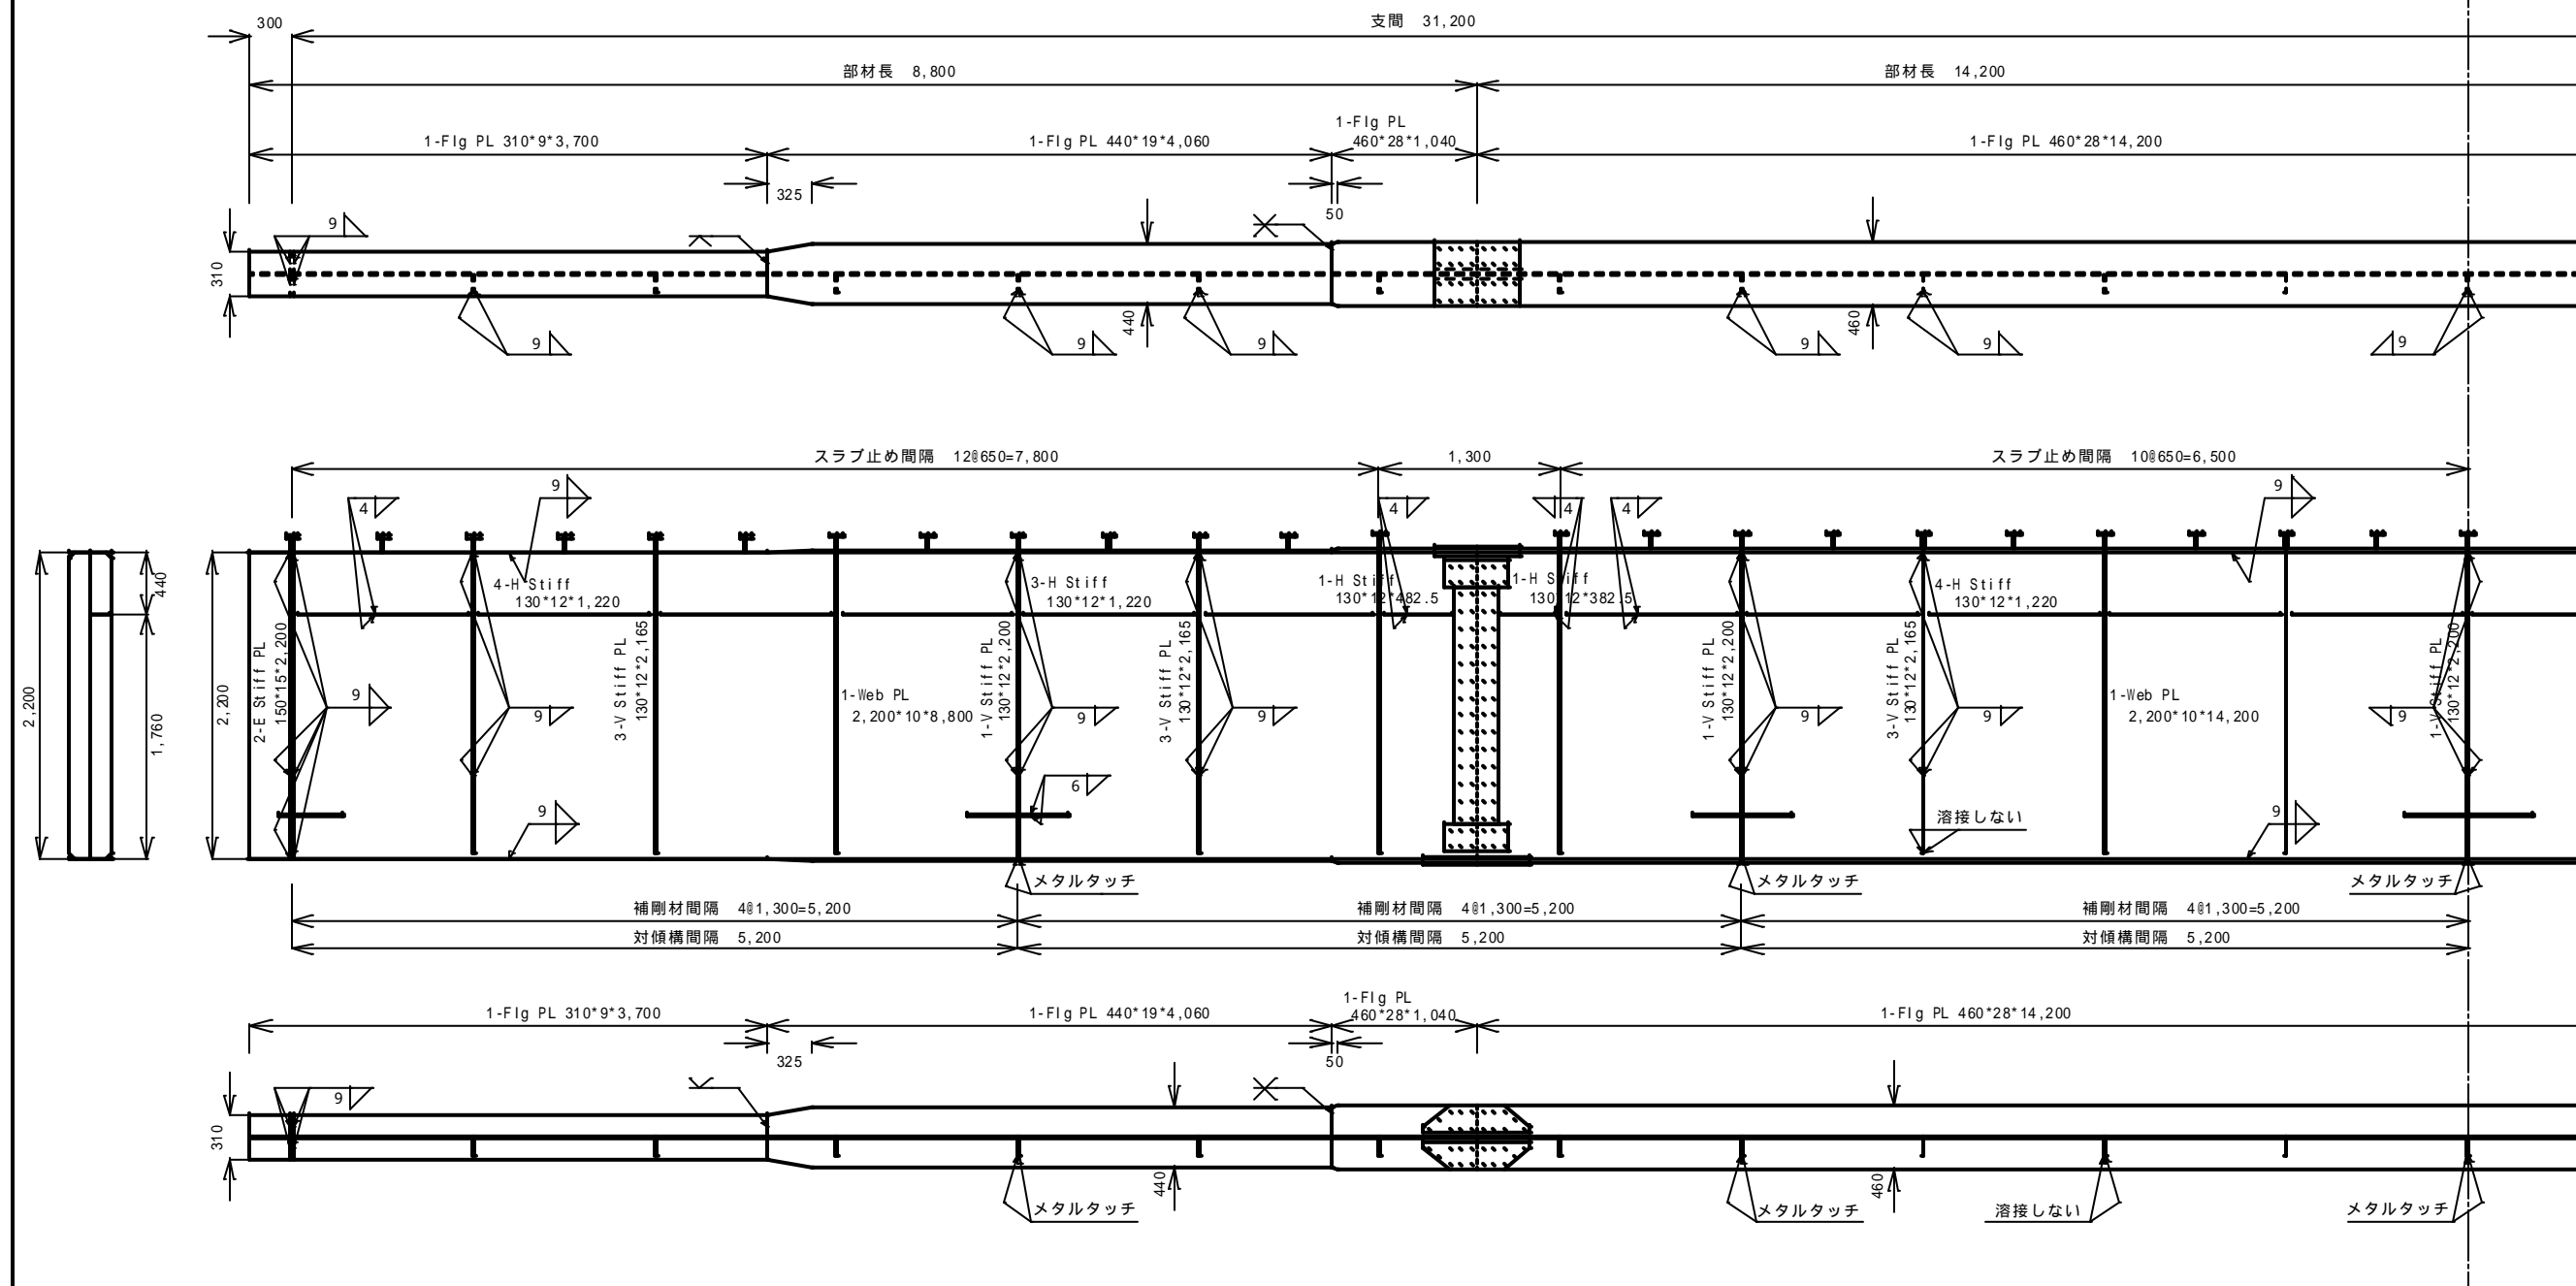


水平補剛材と垂直補剛材の間隔

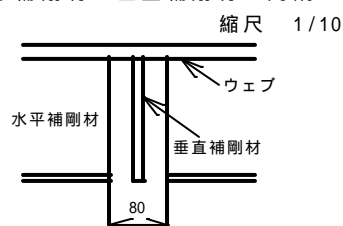

添接板と水平補剛材の間隔

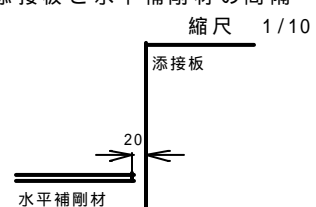

垂直補剛材と下フランジの間隔 (中間部)

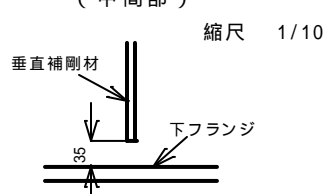

図名	単純非合成鋼 P G 道路橋
	主桁 (外桁)
縮尺	1 / 50
学籍番号	9 8 1 7 0 9 4
氏名	菱沼 貴政