



中 桁

C L


支間 31,200

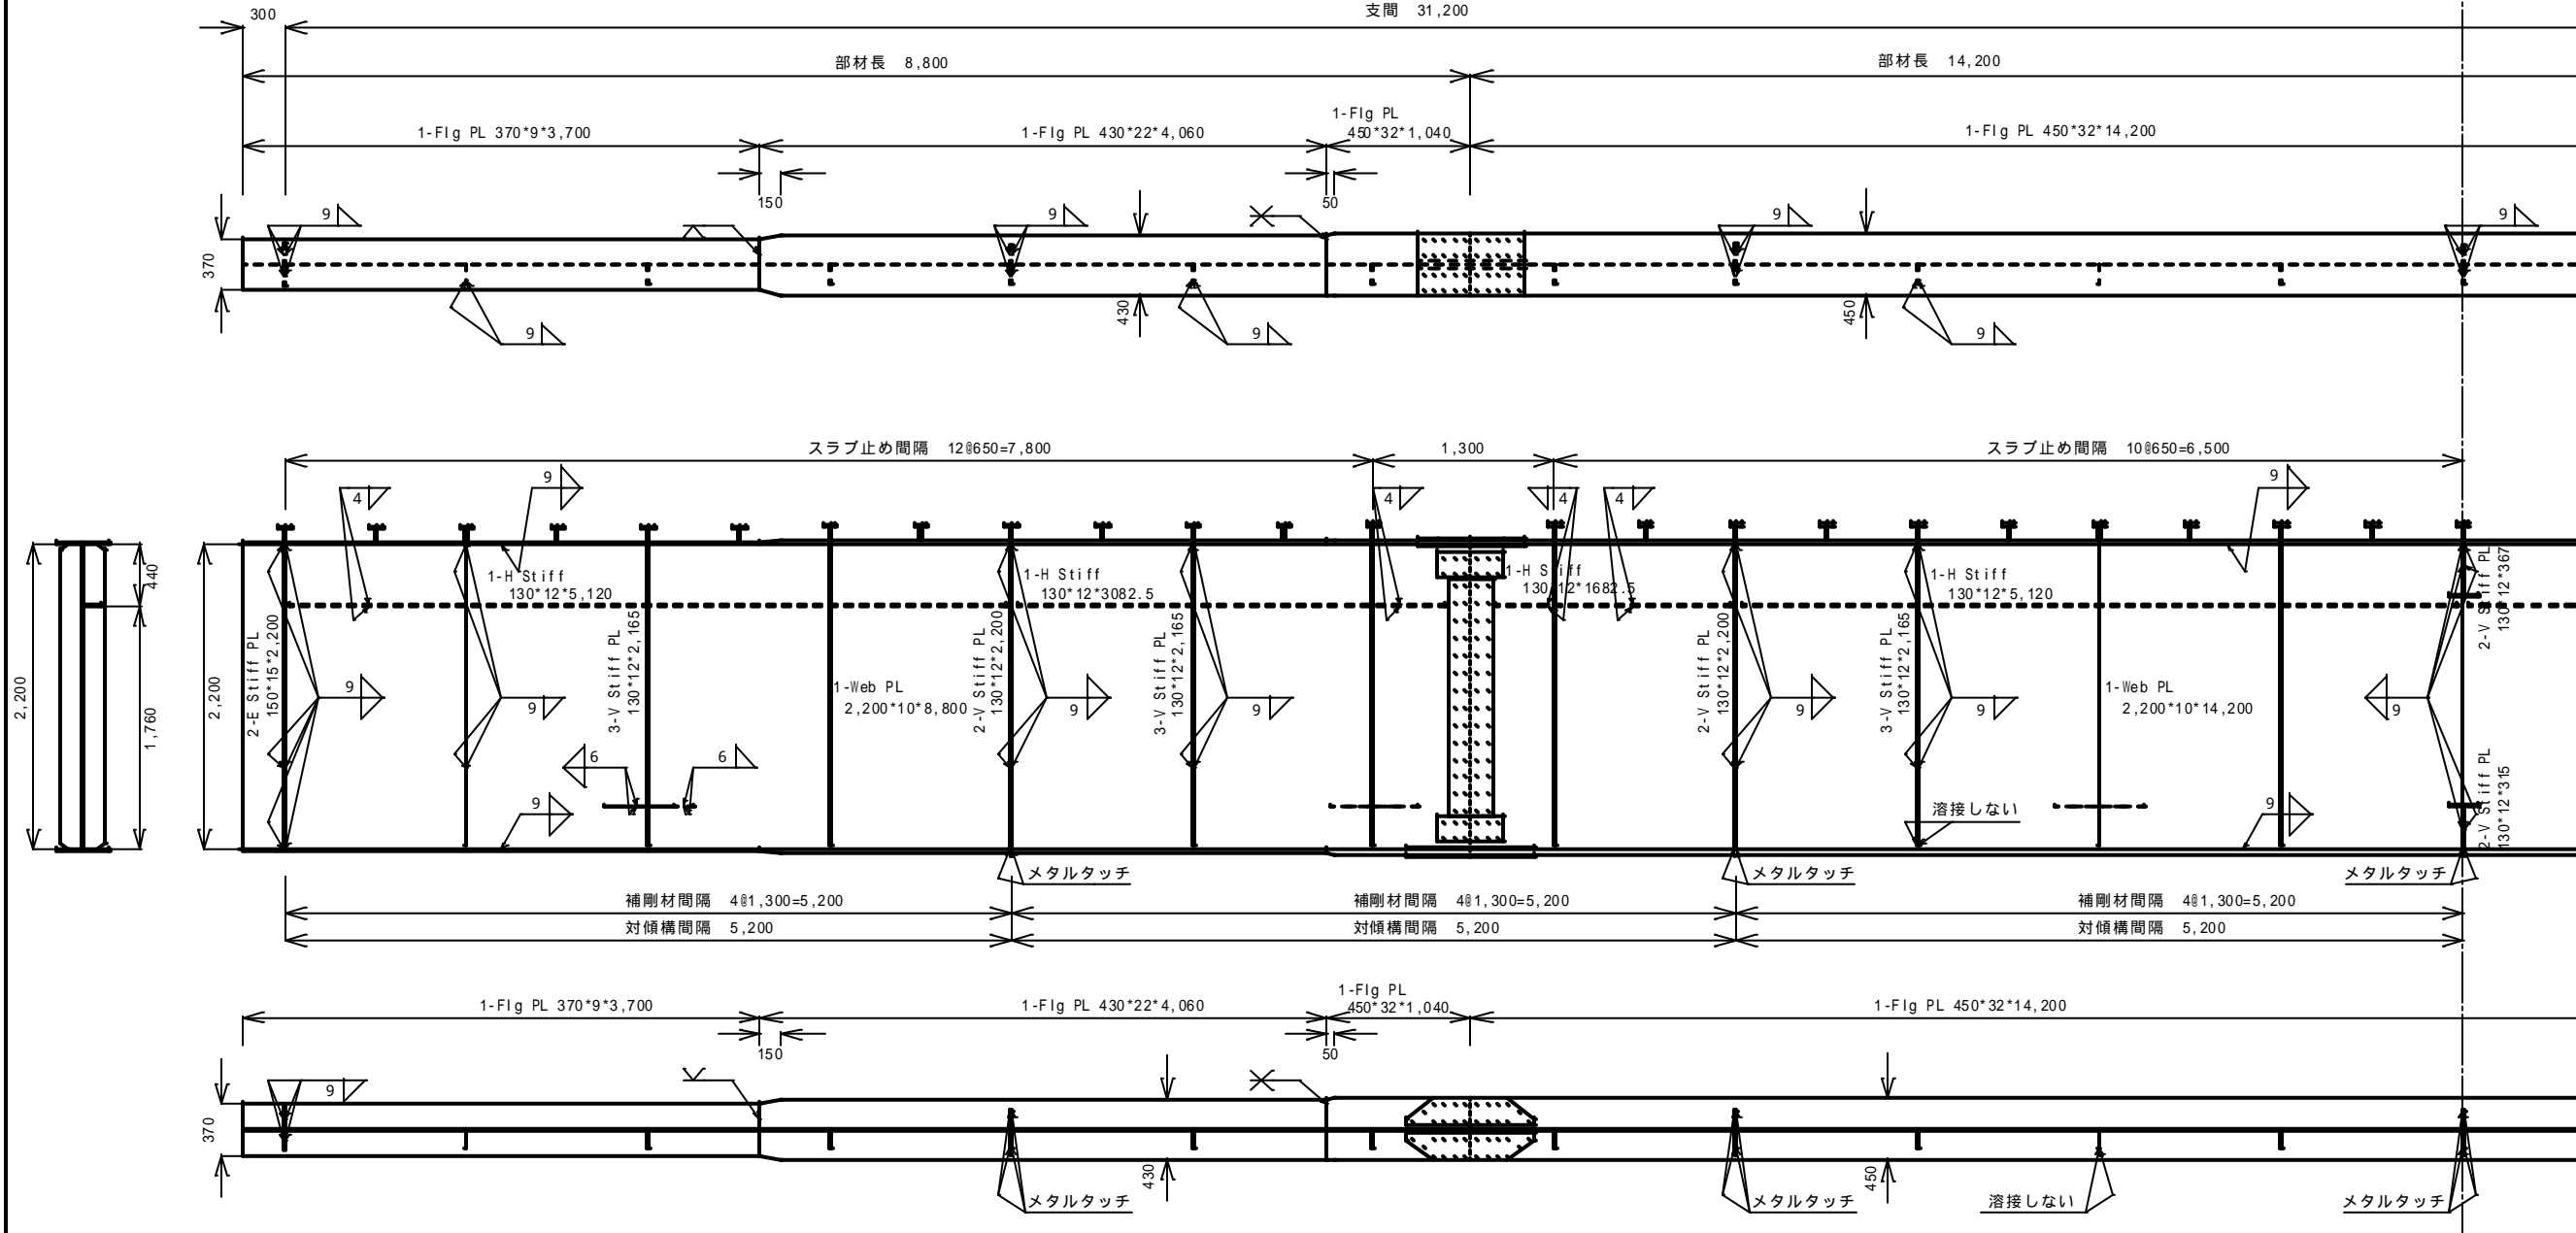


水平補剛材と垂直補剛材の間隔 縮尺 1/10

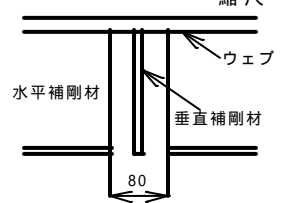

添接板と水平補剛材の間隔 縮尺 1/10

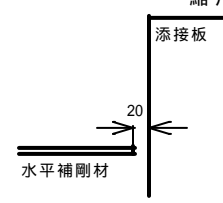

垂直補剛材と下フランジの間隔 (中間部) 縮尺 1/10

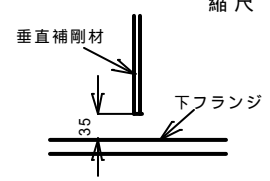

図名	単純非合成鋼 P G 道路橋
	主桁 (中桁)
縮尺	1 / 50
学籍番号	9 8 1 7 0 9 4
氏名	菱沼 貴政